


GANZTAG + MENSA ca. 625 m²

FORUM ca. 295 m²

FACHKLASSENBEREICH IM EG ca. 1.050 m²

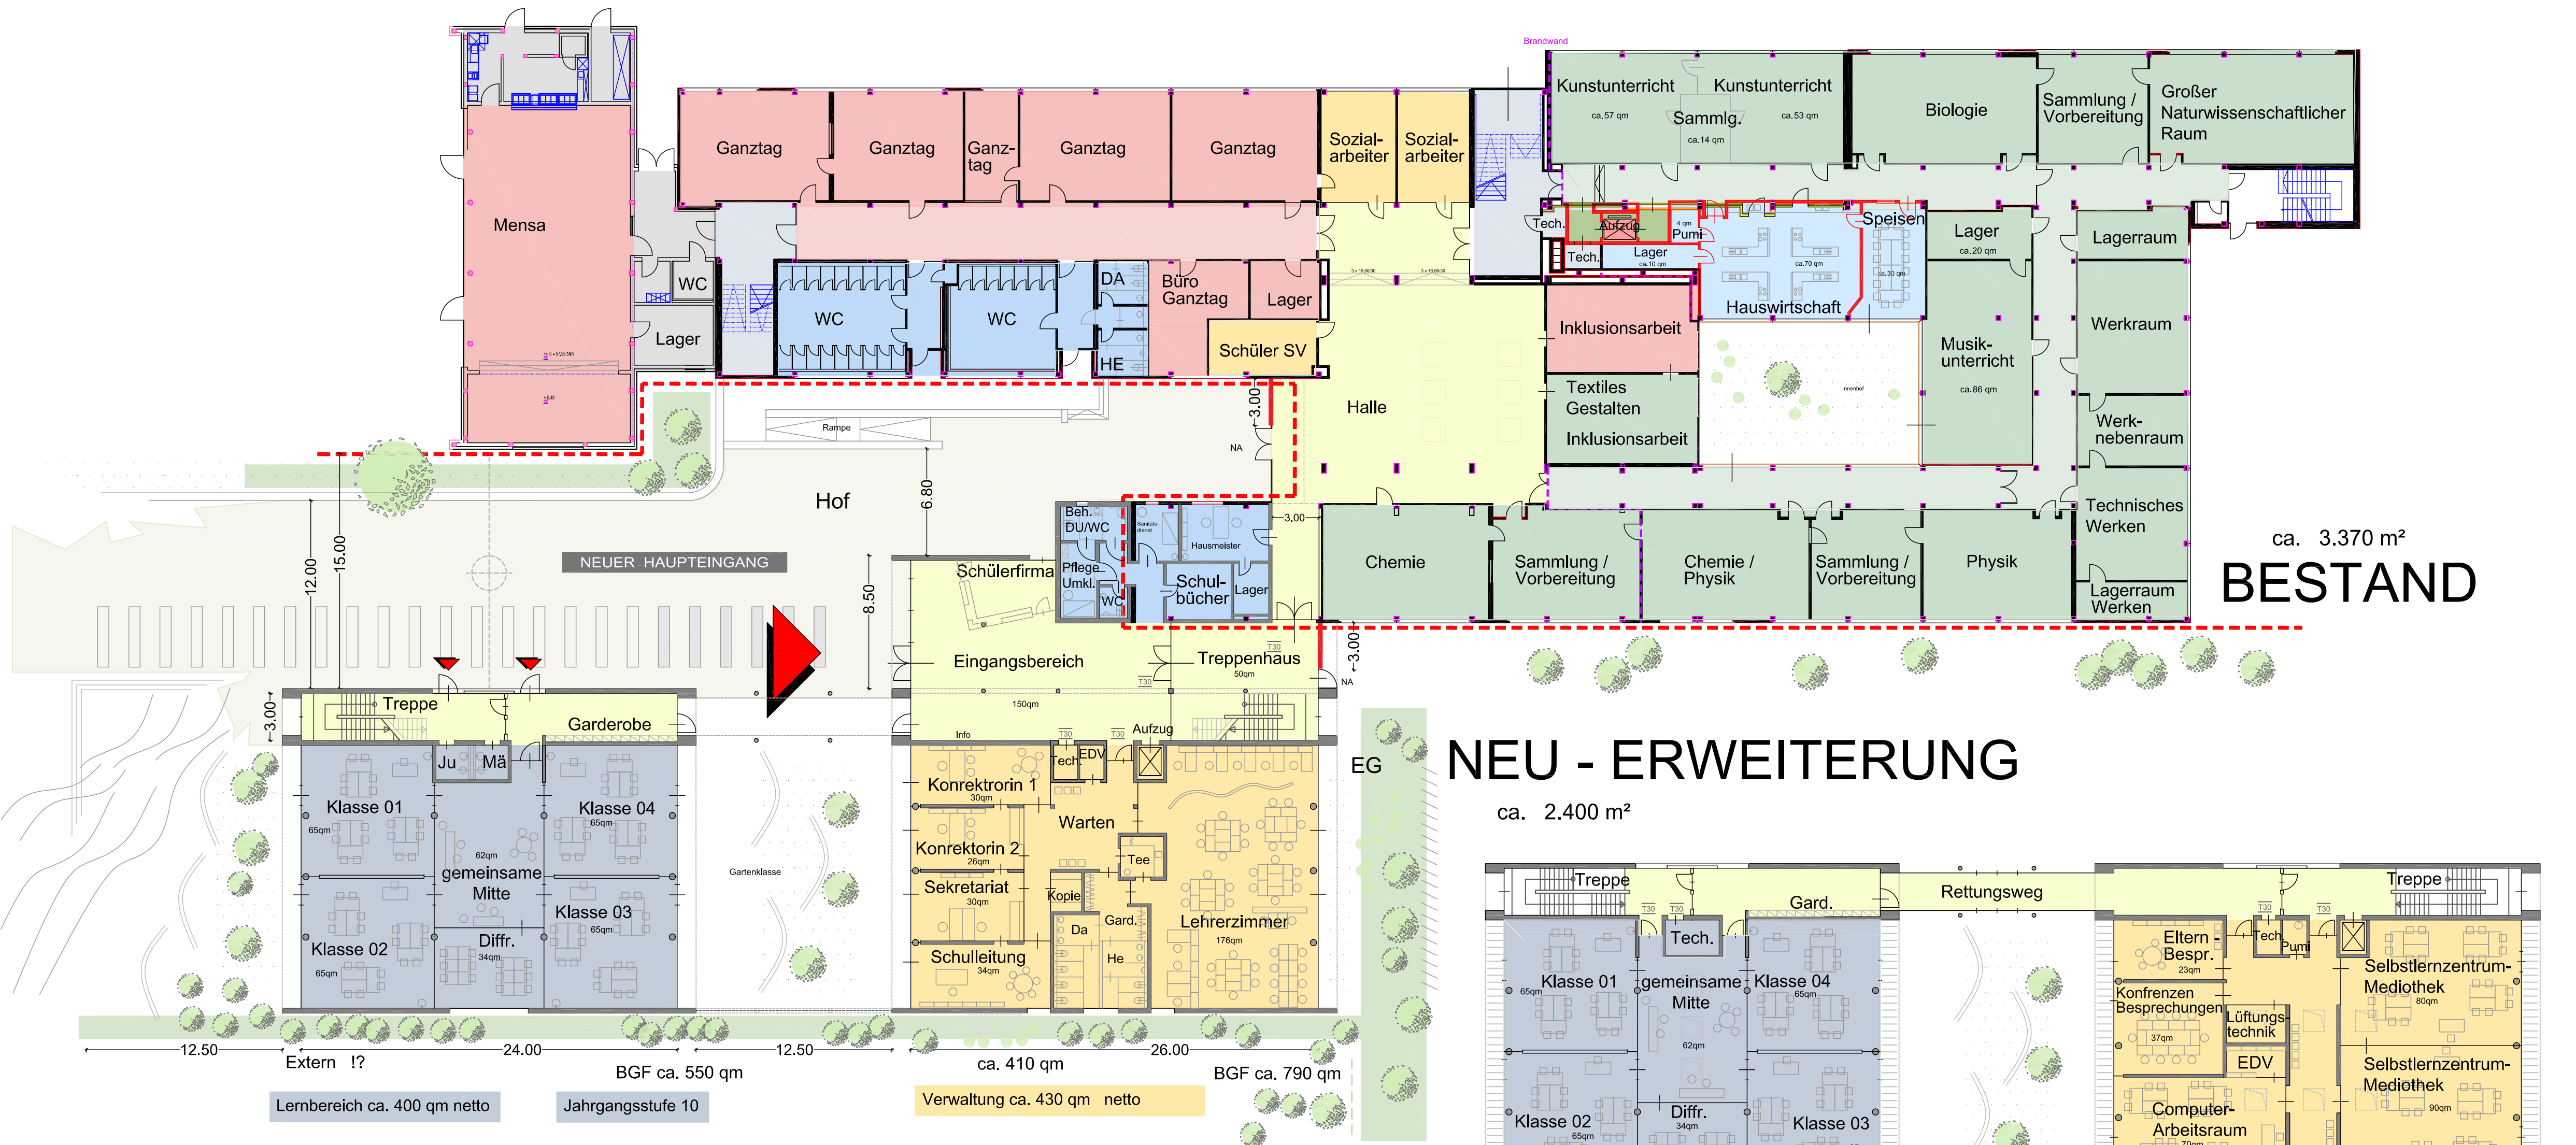

ca. 3.370 m²
BESTAND

NEU - ERWEITERUNG
ca. 2.400 m²

EG

OG

Lernbereich ca. 400 qm netto

Jahrgangsstufe 10

Verwaltung ca. 430 qm netto

Lernbereich ca. 400 qm netto

Jahrgangsstufe 9

Selbstlernbereich ca. 430 qm netto